

Bekanntmachung

Aufstellungsbeschluss

**für die Änderung des Flächennutzungsplans sowie
für die Aufstellung des Bebauungsplans
„Sondergebiet Einzelhandel Pfatter“**

Der Gemeinderat der Gemeinde Pfatter hat in seiner öffentlichen Sitzung vom 01.03.2022 gemäß § 2 Abs. 1 BauGB den Aufstellungsbeschluss für das Bauleitplanverfahren hinsichtlich einer 8. Änderung des Flächennutzungsplans sowie des Erlasses eines Bebauungsplans „Sondergebiet Einzelhandel Pfatter“ gefasst.

Das Plangebiet des Bebauungsplans und des Flächennutzungsplans umfasst folgende Grundstücke:


Fl.Nrn. 322 (Teilfläche), 326 und 327 der Gemarkung Pfatter (siehe beigefügten Lageplan).


Der räumliche Geltungsbereich des aufzustellenden Bebauungsplans / des abzuändernden Flächennutzungsplans kann in der Gemeindeverwaltung, Zimmer 1.05, Haidauer Straße 40, 93102 Pfatter, während der allgemeinen Dienststunden bzw. auf der Homepage der Gemeinde Pfatter (www.pfatter.de) eingesehen werden.

Ausgehängt am: 02.03.2022
Abgenommen am: 16.03.2022



Pfatter, den 02.03.2022

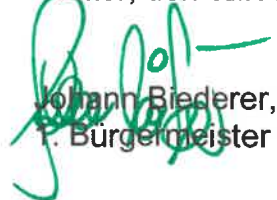
Johann Biederer,
1. Bürgermeister

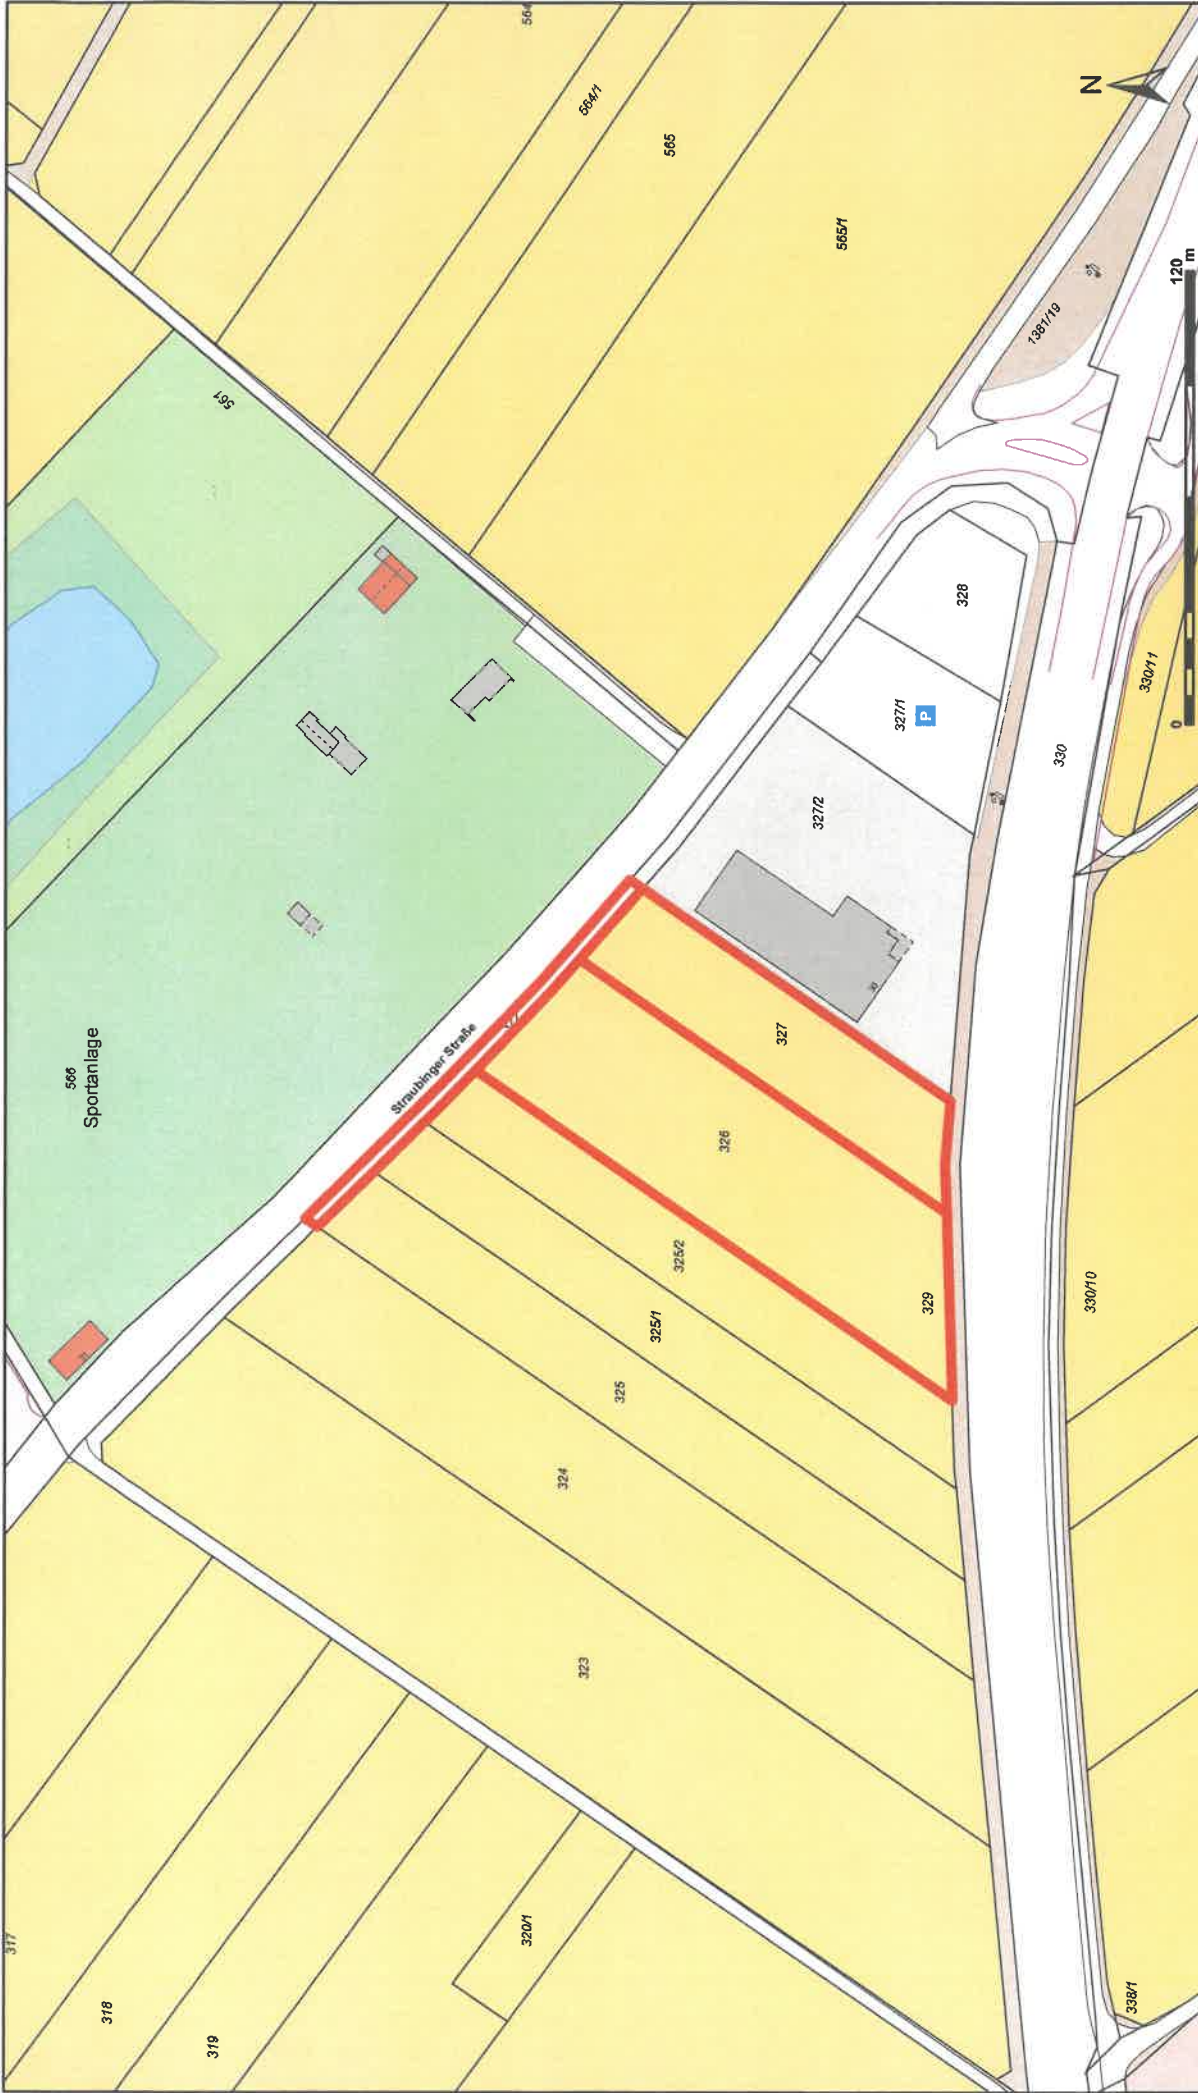

Lageplan

M: 1:2 000

Erstellungsdatum
28.02.2022

Erstellt von
Alexandra Seidl

GEMEINDE PFÄTTER
 Haidauer Straße 40
 93102 Pfärtter
 Tel.: 09481/9404-0
 Fax: 09481/9404-25

Für die Richtigkeit, Aktualität und Vollständigkeit der Daten wird keine Gewähr übernommen



Geplante Erweiterung des Sportplatzes als Eigenbetrieb der Gemeinde Pfärtter
 Die Planung ist als Entwurf zu verstehen und ist als Eignungsnachweis nicht geeignet