

Bekanntmachung

Aufstellungsbeschluss

**für die Änderung des Flächennutzungsplans sowie
für die Aufstellung des Bebauungsplans
„Geflügelhaltung Leiterkofen“**

Der Gemeinderat der Gemeinde Pfatter hat in seiner öffentlichen Sitzung vom 07.06.2022 gemäß § 2 Abs. 1 BauGB den Aufstellungsbeschluss für das Bauleitplanverfahren hinsichtlich einer 9. Änderung des Flächennutzungsplans sowie des Erlasses eines qualifizierten Bebauungsplans „Geflügelhaltung Leiterkofen“ gefasst.

Das Plangebiet des Bebauungsplans und des Flächennutzungsplans umfasst folgende Grundstücke:
Fl.-Nrn. 146, 148, 150 und 153/1 der Gemarkung Geisling (siehe beigefügten Lageplan).


Der räumliche Geltungsbereich des aufzustellenden Bebauungsplans / des abzuändernden Flächennutzungsplans kann in der Gemeindeverwaltung, Zimmer 1.05, Haidauer Straße 40, 93102 Pfatter, während der allgemeinen Dienststunden bzw. auf der Homepage der Gemeinde Pfatter (www.pfatter.de) eingesehen werden.

Ausgehängt am: 08.06.2022
Abgenommen am: 22.06.2022



Pfatter, den 08.06.2022


Johann Biederer,
1. Bürgermeister

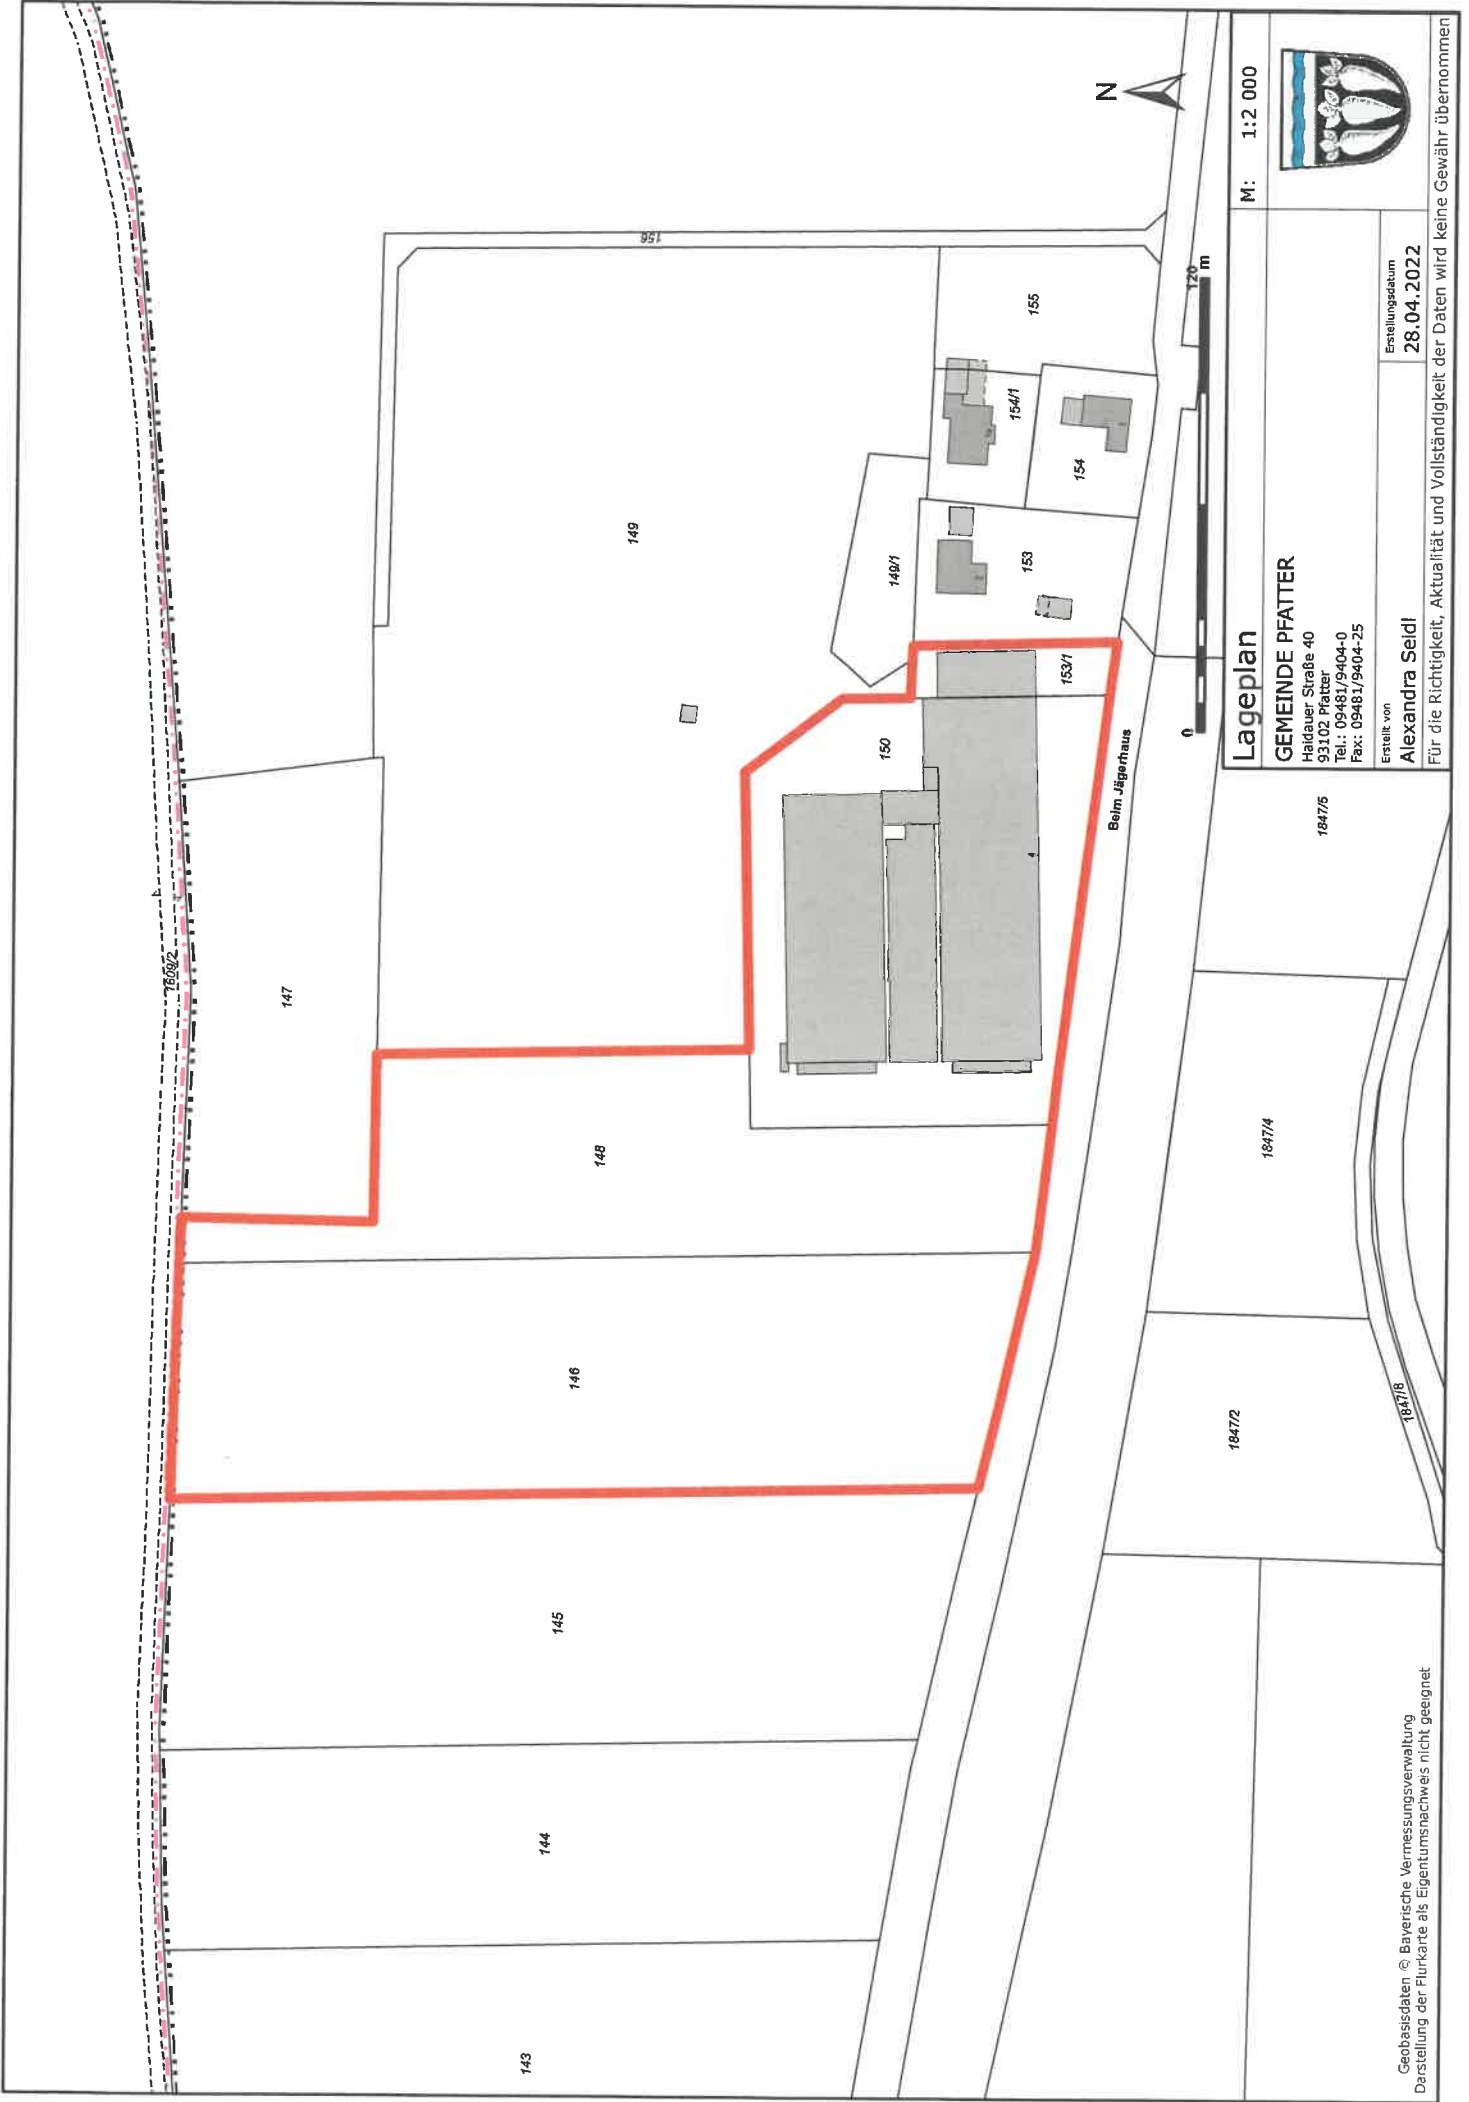

M: 1:2 000



Lageplan

GEMEINDE PFÄTERS

Heildauer Straße 40
 93102 Pfäfers
 Tel.: 09481/9404-0
 Fax: 09481/9404-25

Erstellt von
Alexandra Seidl
 Erstellungsdatum
28.04.2022

Für die Richtigkeit, Aktualität und Vollständigkeit der Daten wird keine Gewähr übernommen

1847/5

1847/4

1847/2

1847/8